


厚木商工会議所  
5階大ホール

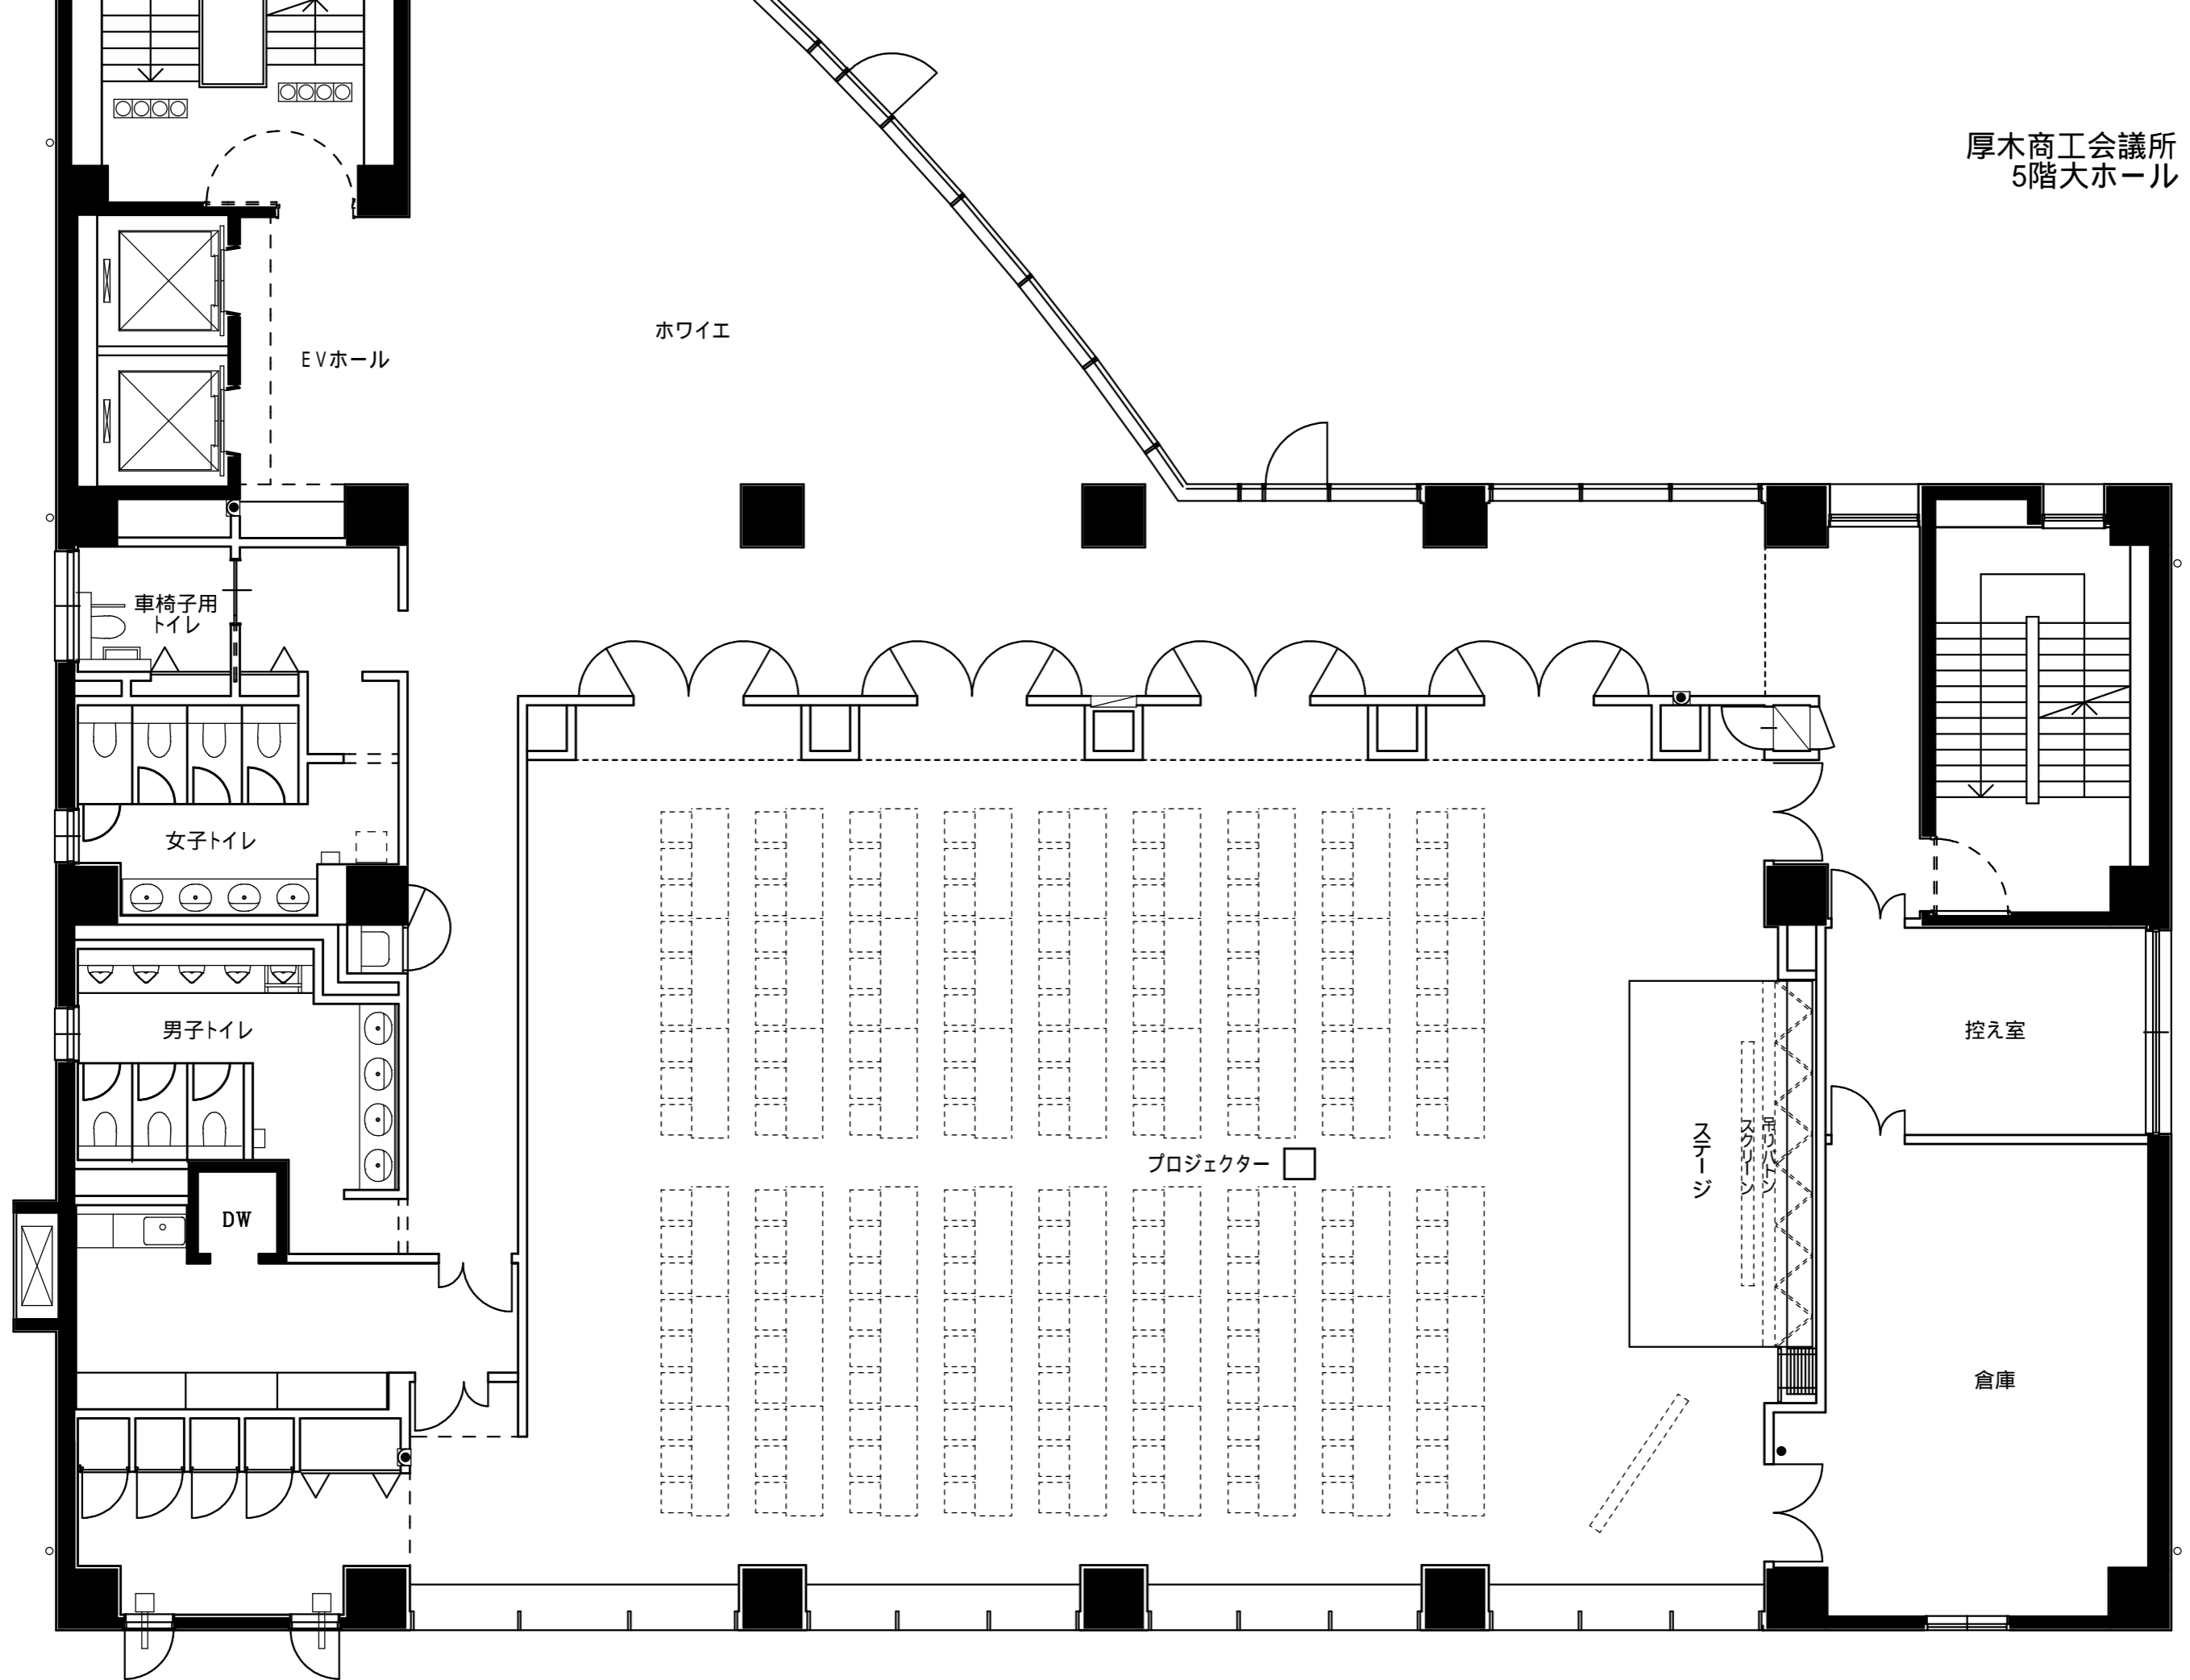

厚木商工会議所  
5階大ホール

1m x 1m 方眼線を示す

